


PRIMERI USTREZNEGA RAVNANJA PRI POSEGIH V POBOČJE

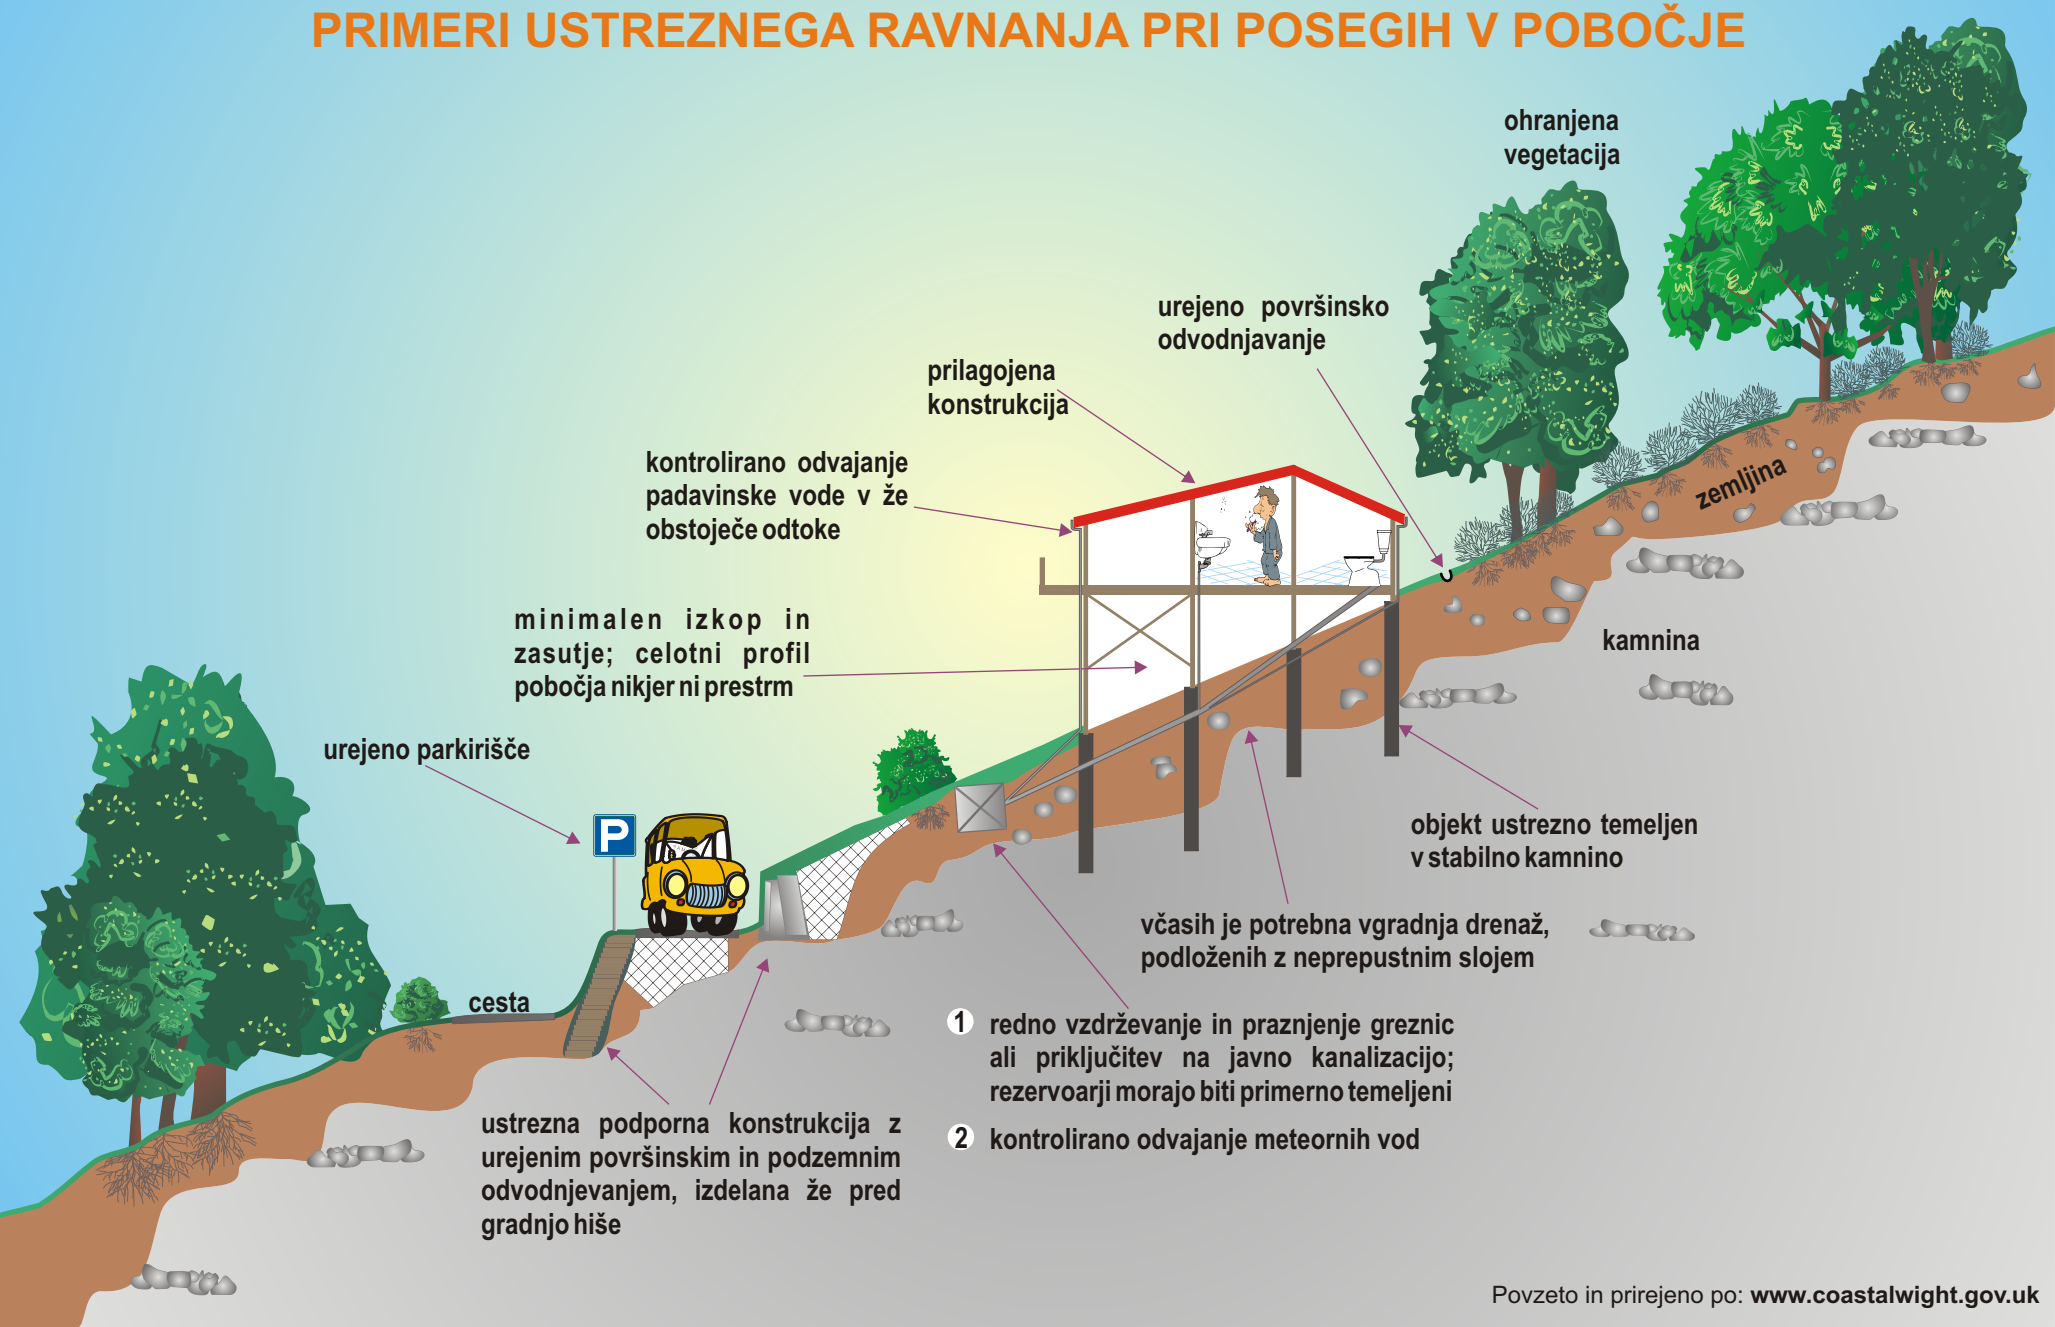

ohranjena vegetacija

urejeno površinsko odvodnjevanje

prilagojena konstrukcija

kontrolirano odvajanje padavinske vode v že obstoječe odtoke

minimalen izkop in zasutje; celotni profil pobočja nikjer ni prestrm

urejeno parkirišče

P

cesta

zemljina

kamnina

objekt ustrezno temeljen v stabilno kamnino

včasih je potrebna vgradnja drenaž, podloženih z neprepustnim slojem

- 1 redno vzdrževanje in praznjenje greznic ali priključitev na javno kanalizacijo; rezervoarji morajo biti primerno temeljeni
- 2 kontrolirano odvajanje meteoricnih vod

ustrezna podporna konstrukcija z urejenim površinskim in podzemnim odvodnjevanjem, izdelana že pred gradnjo hiše